
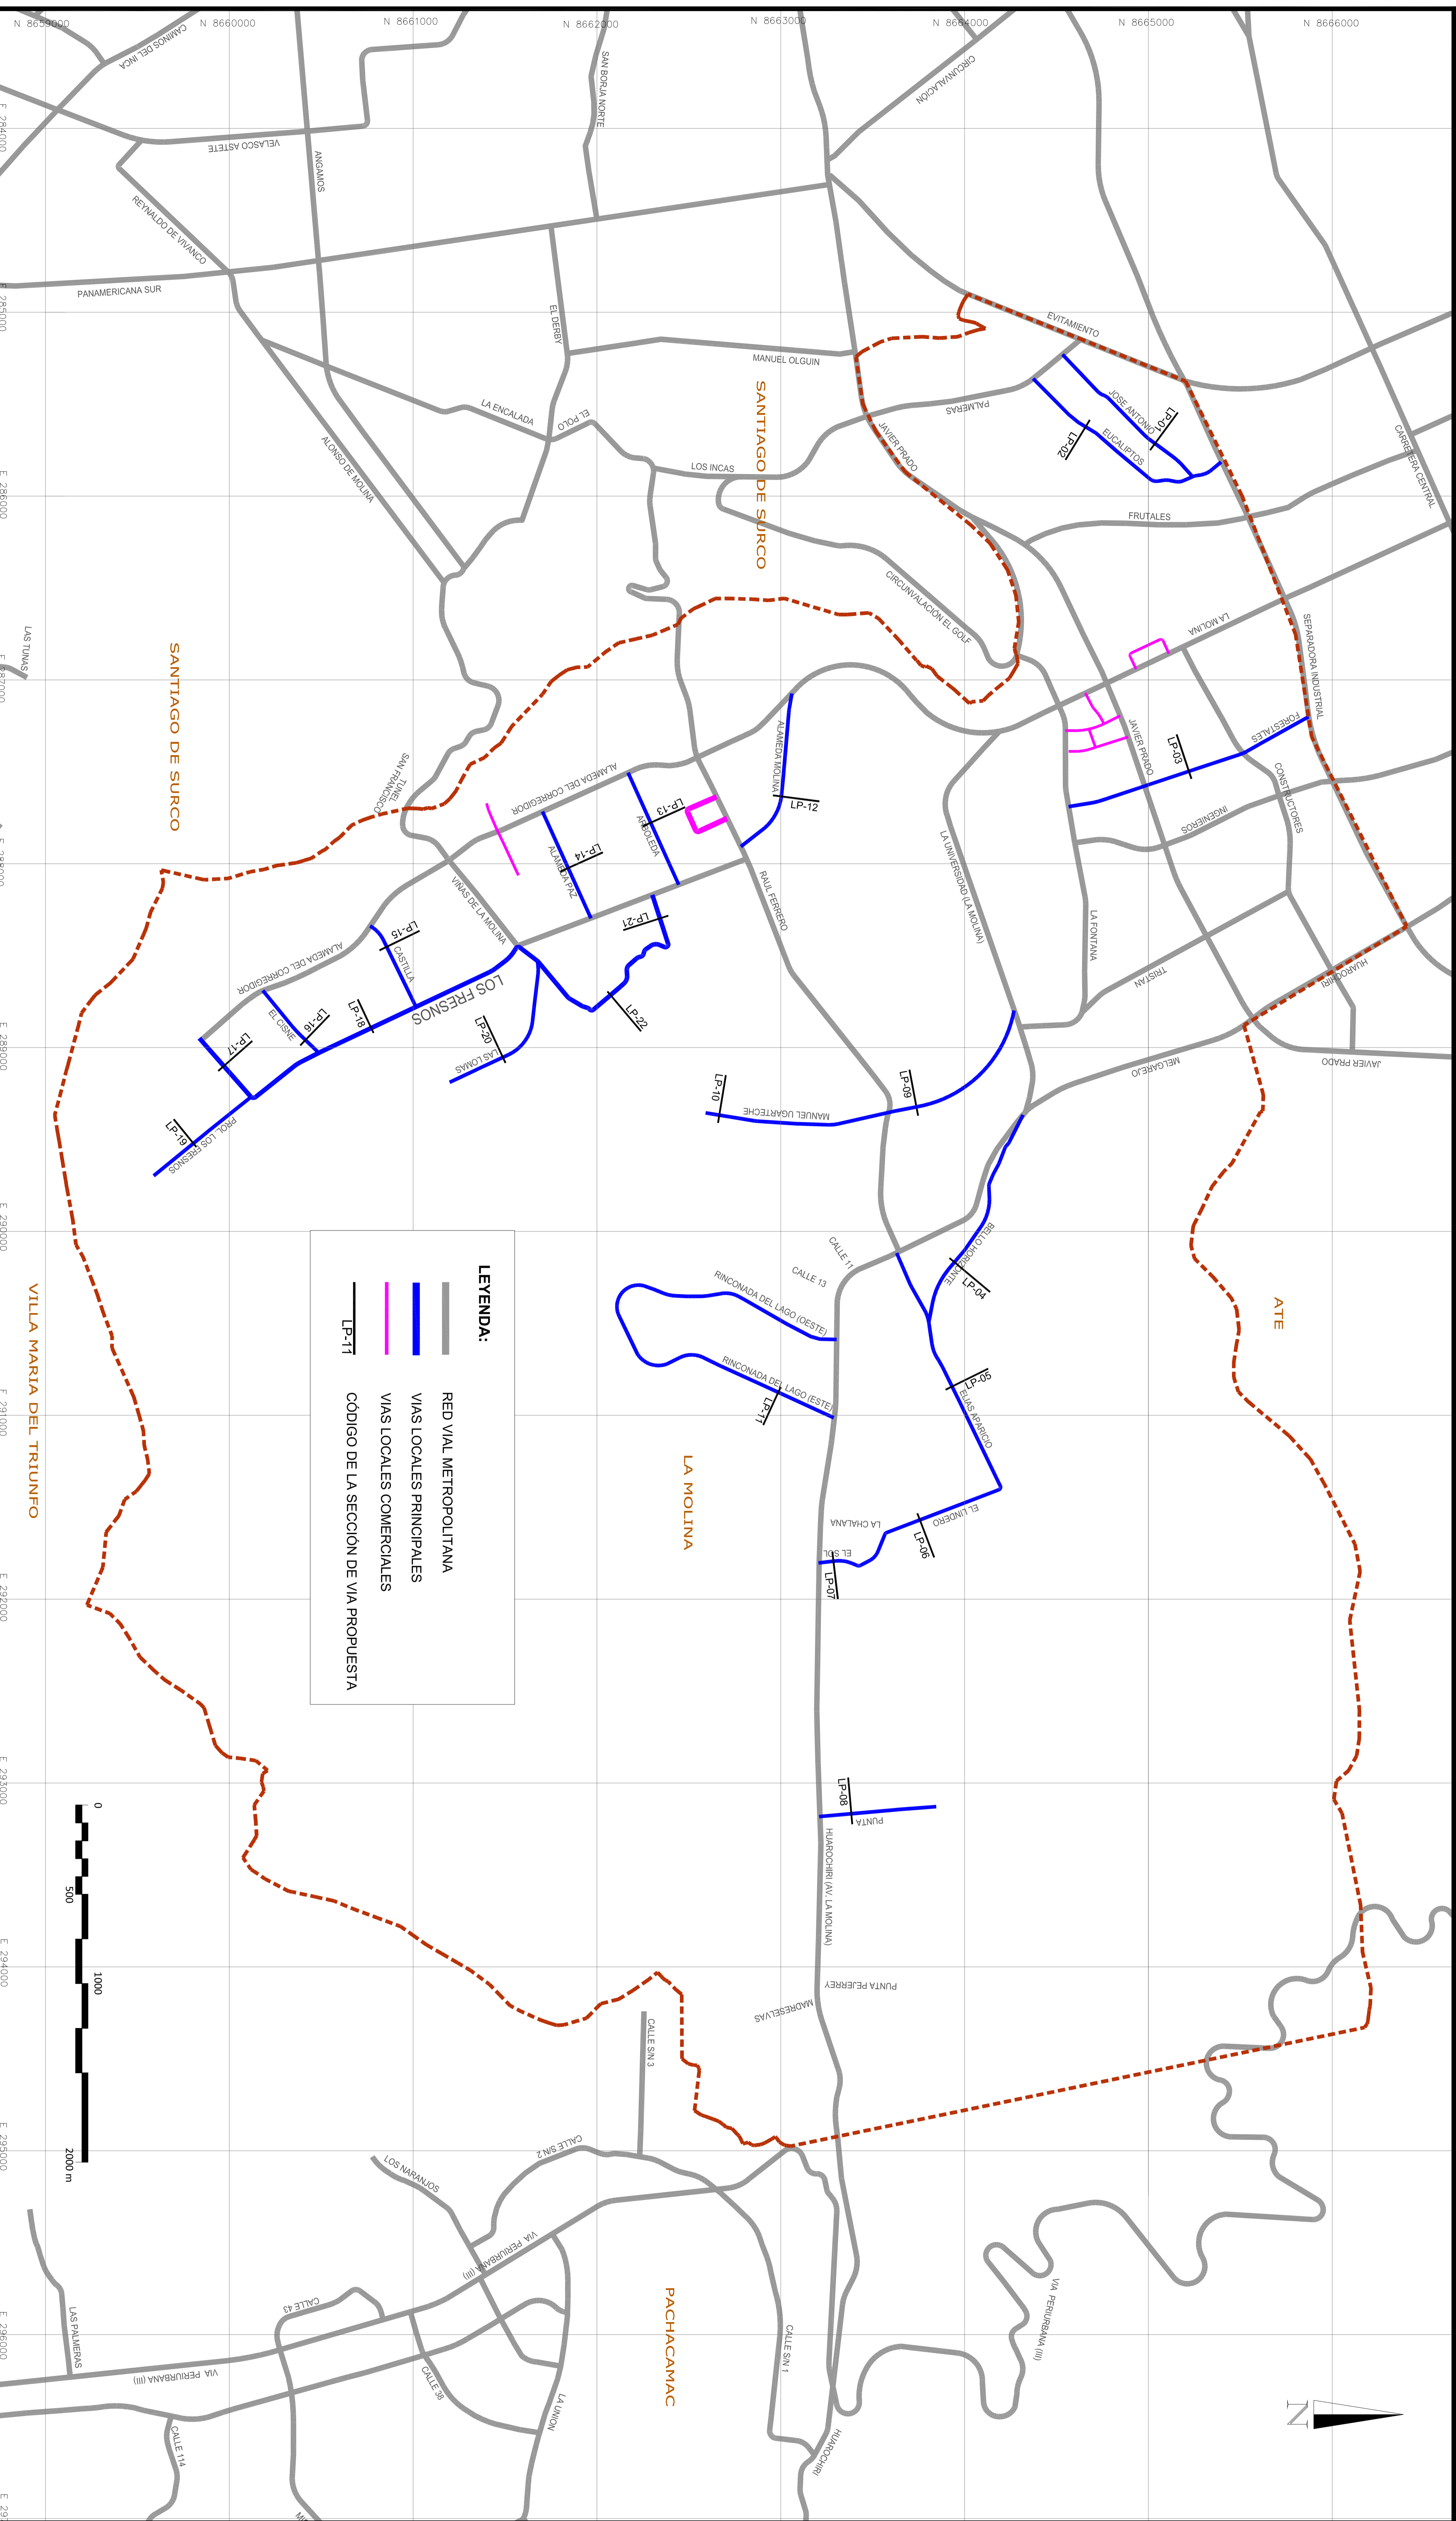


SECCIONES VIAS LOCALES PRINCIPALES

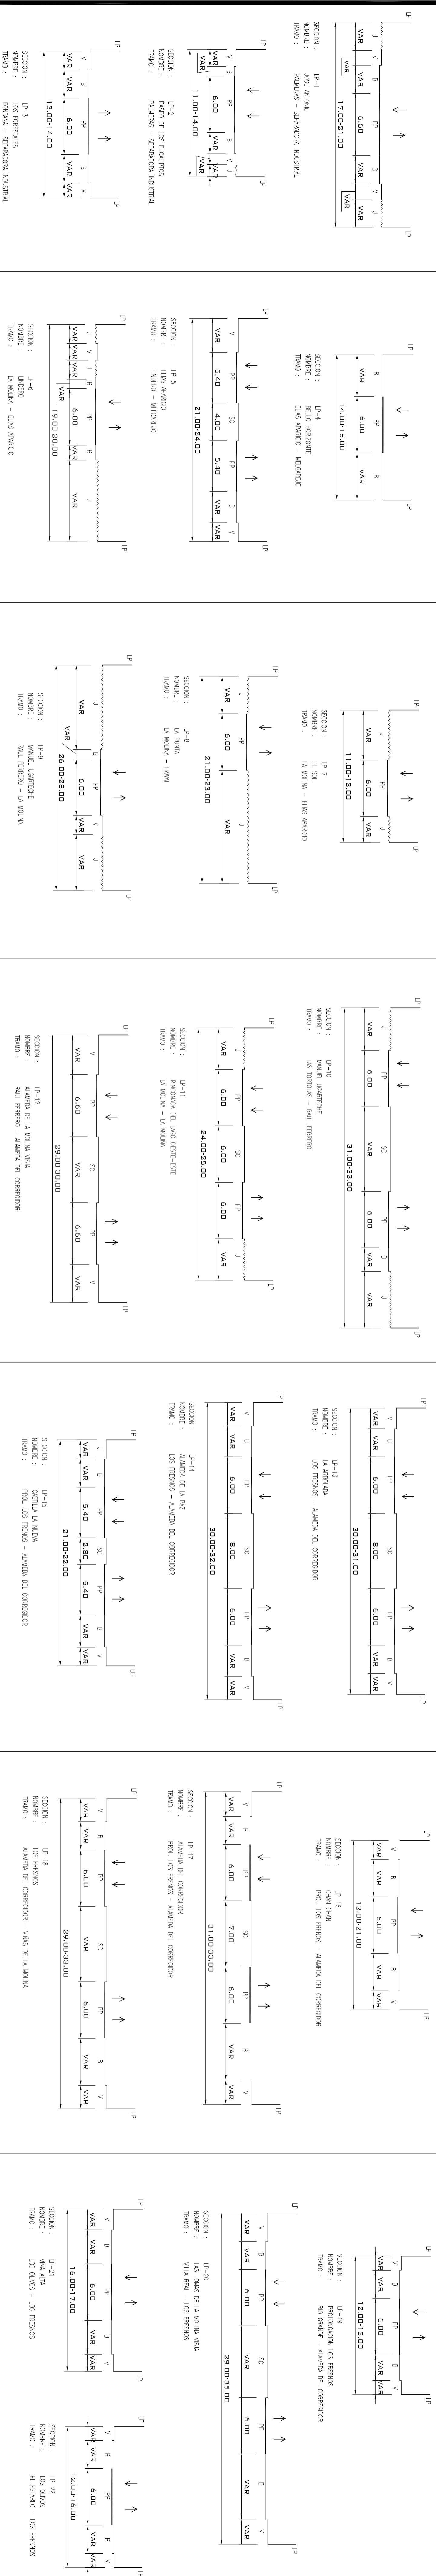

Logo_imp.jpg	
Logo_jrdsh.jpg	
<p>PLAN URBANO DISTRICTAL DE LA MOLINA 2018-2028</p>	
COMPONENTE:	
LÁMINA:	
<p>PROPUESTA DE JERARQUIZACIÓN DE VIAS LOCALES</p>	
EQUIPO TÉCNICO:	
JEFE COORDINADOR:	
Arq. Urb. Jorge Ruiz de Somocurcio	
ASPECTO URBANO	
Arq. Luis Jara	
ASPECTO TRANSITO Y VIALIDAD:	
Ing. Manuel Chamorro	
ASPECTO MEDIO AMBIENTE:	
Ing. Amb. Jesus Vargas	
ASPECTO SOCIO-ECONOMICO:	
Soc. Yuri Suarez	
Eco. Fernando Costa	
ASISTENTES:	
Arq. Alfonso Huamani	
Arq. Kenny Herbozo	
ESCALA:	LÁMINA:
GRÁFICA	
FECHA:	PVT-06
SEPTIEMBRE 2018	